


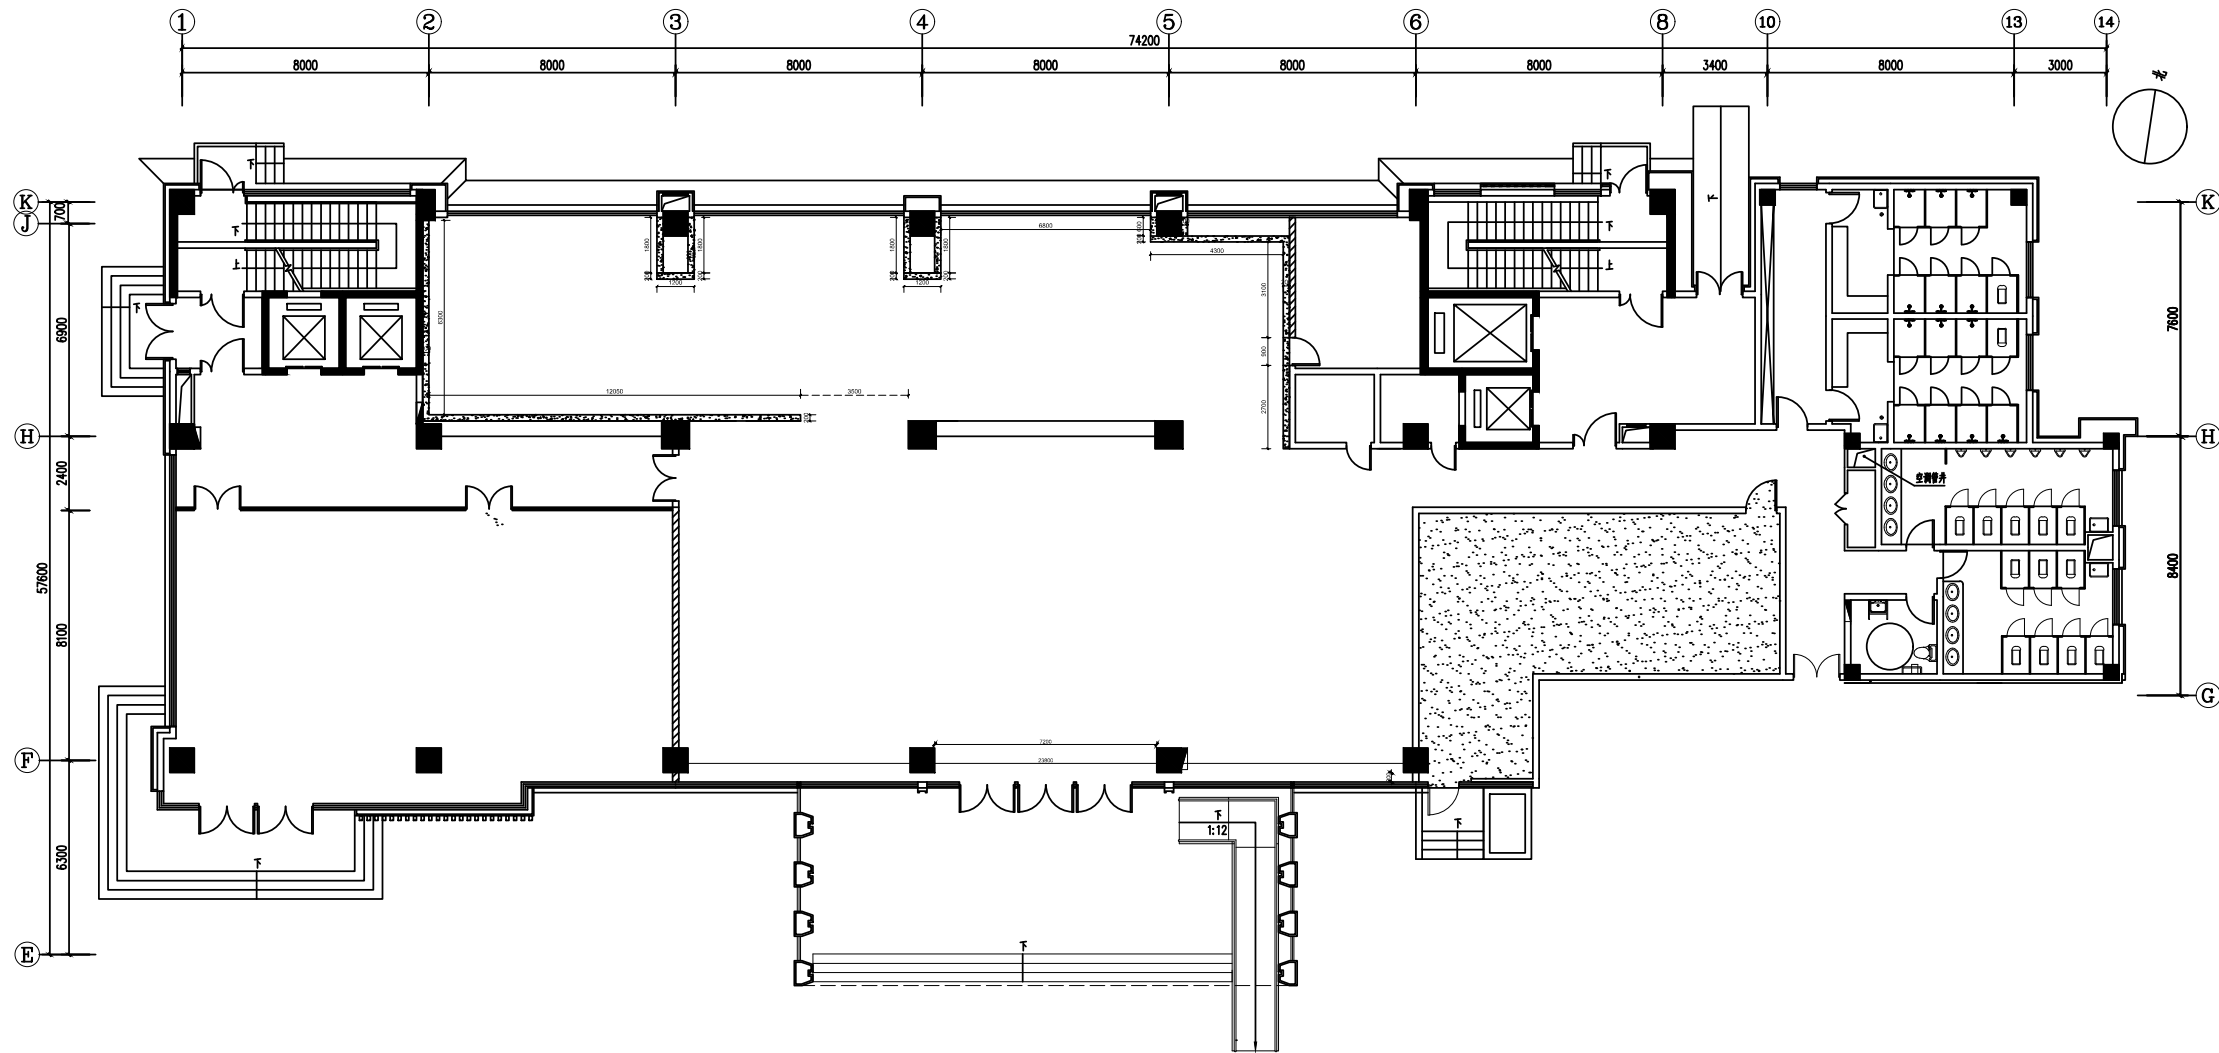

新建墙体图

1:200


图例	说明
	轻钢龙骨隔墙

备注: REMARK	1. 本设计知识产权属安徽尚腾会展有限责任公司所有, 任何复印、翻印或使用, 均需获得书面授权, 本图纸只针对该工程施工时所使用, 不得作为其它用处。
	2. 此图应与本工程合同及施工细节一起参考
	3. 以图纸标注为依据, 细部以现场尺寸为准, 不能直接在图纸上量取。
	4. 图纸与现场尺寸误差超过100mm时应书面通知公司或设计师协商解决。



安徽尚腾会展有限责任公司
ANHUI SHANGTENG EXHIBITION CO., LTD.

项目名称: PROJECT TITLE	芜湖高新技术创业服务中心设计图	测量: DUST		比例: SCALE	
图纸名称: DRAWING TITLE		设计: DESIGNED		日期: DATE	2021.8.28
图号: DRAWING NO.	P-02	制图: DRAWING		业主签字: OWNER SIGNATURE	
页数: PAGE NO.		审核: EXAMINE		业主理解本图纸, 同意施工	

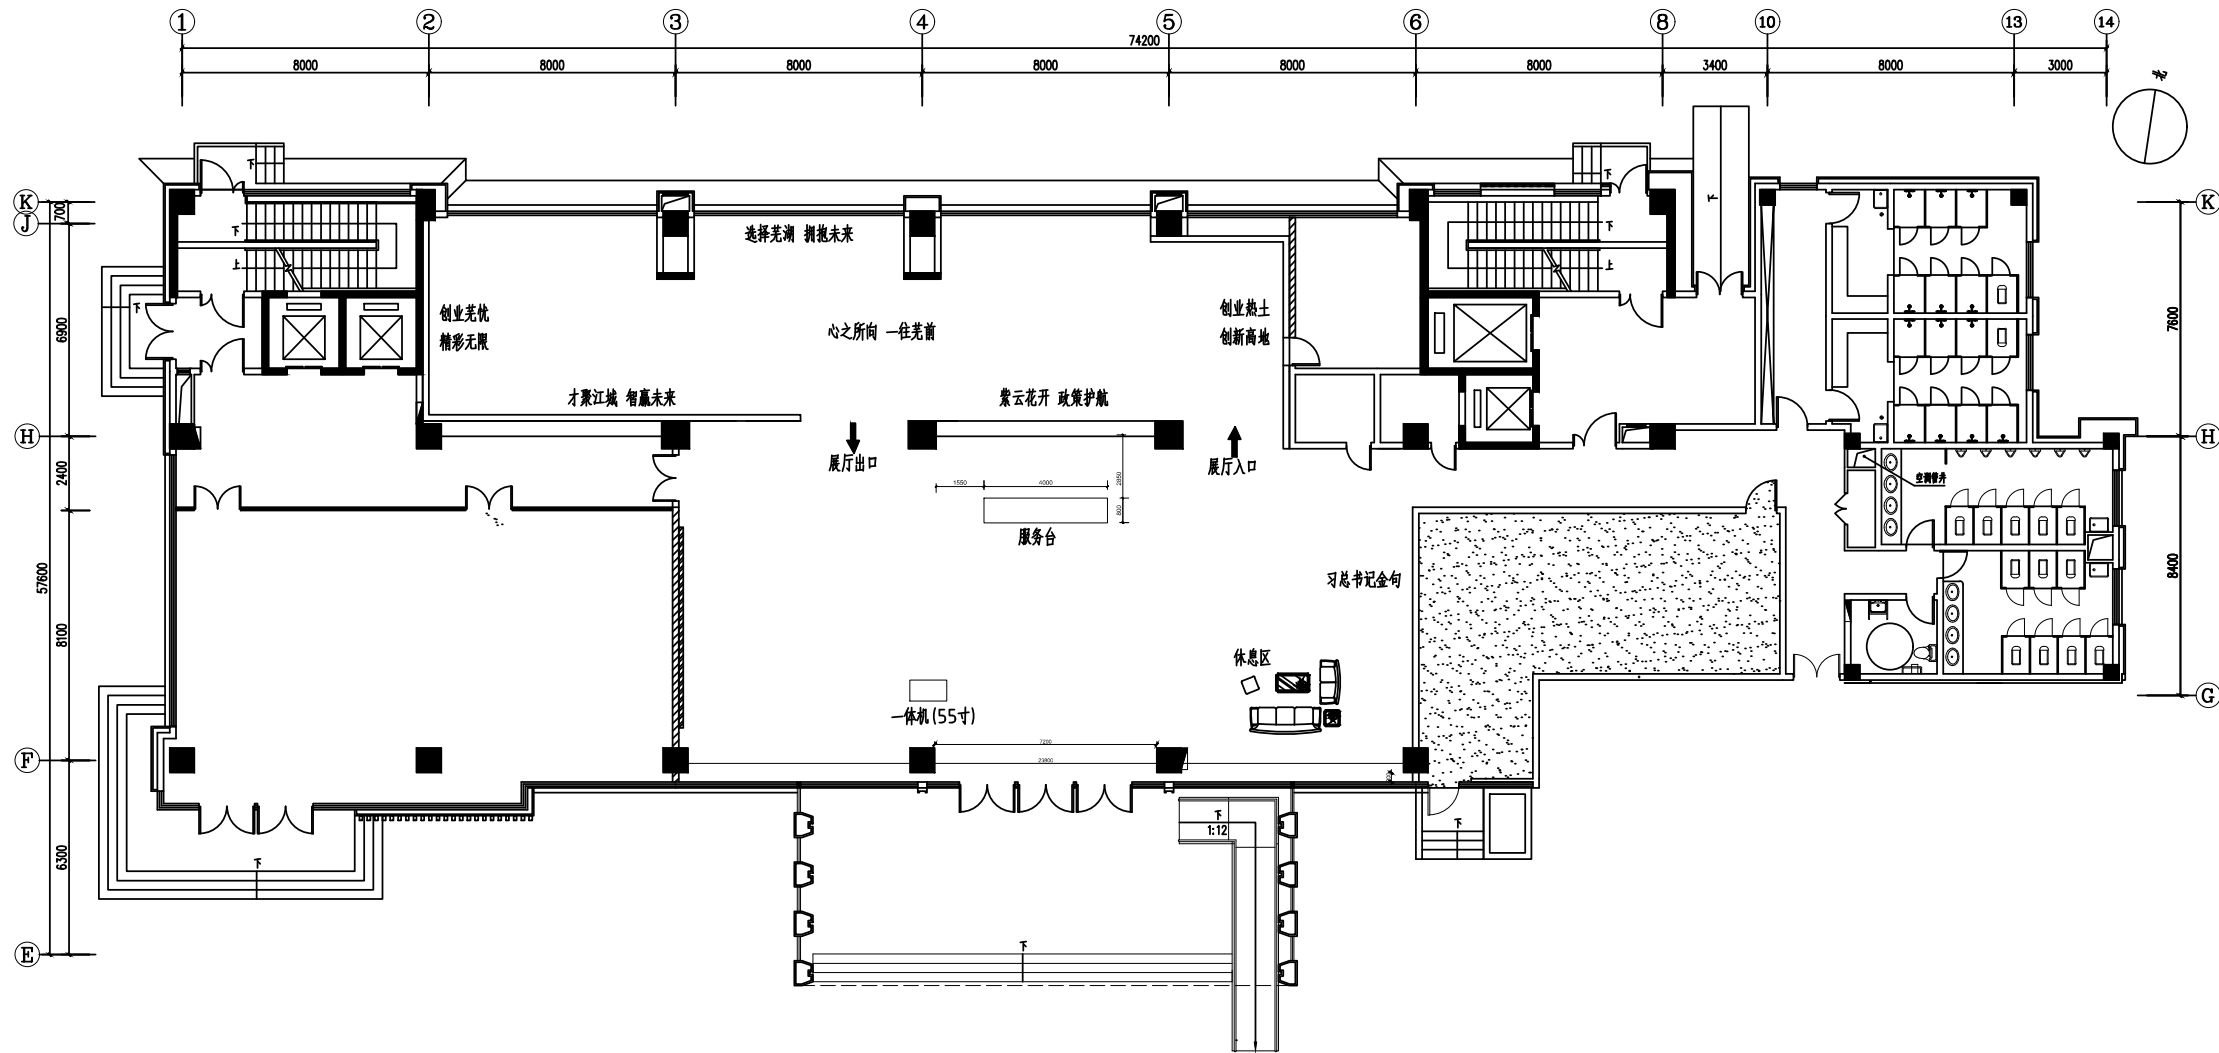

平面布置图

1:200




安徽尚腾会展有限责任公司
ANHUI SHANGTENG EXHIBITION CO., LTD.

项目名称: PROJECT TITLE	芜湖高新技术创业服务中心设计图	测量: DUST		比例: SCALE	
图纸名称: DRAWING TITLE		设计: DESIGNED		日期: DATE	2021.8.28
图号: DRAWING NO.	P-03	制图: DRAWING		业主签字: OWNER SIGNATURE	
页数: PAGE NO.		审核: EXAMINE		业主理解本图纸, 同意施工	

备注:
REMARK

1. 本设计知识产权属安徽尚腾会展有限责任公司所有, 任何复印、翻印或使用, 均需获得书面授权, 本图纸只针对该工程施工时所使用, 不得作为其它用处。
2. 此图应与本工程合同及施工细节一起参考
3. 以图纸标注为依据, 细部以现场尺寸为准, 不能直接在图纸上量取。
4. 图纸与现场尺寸误差超过100mm时应书面通知公司或设计师协商解决。

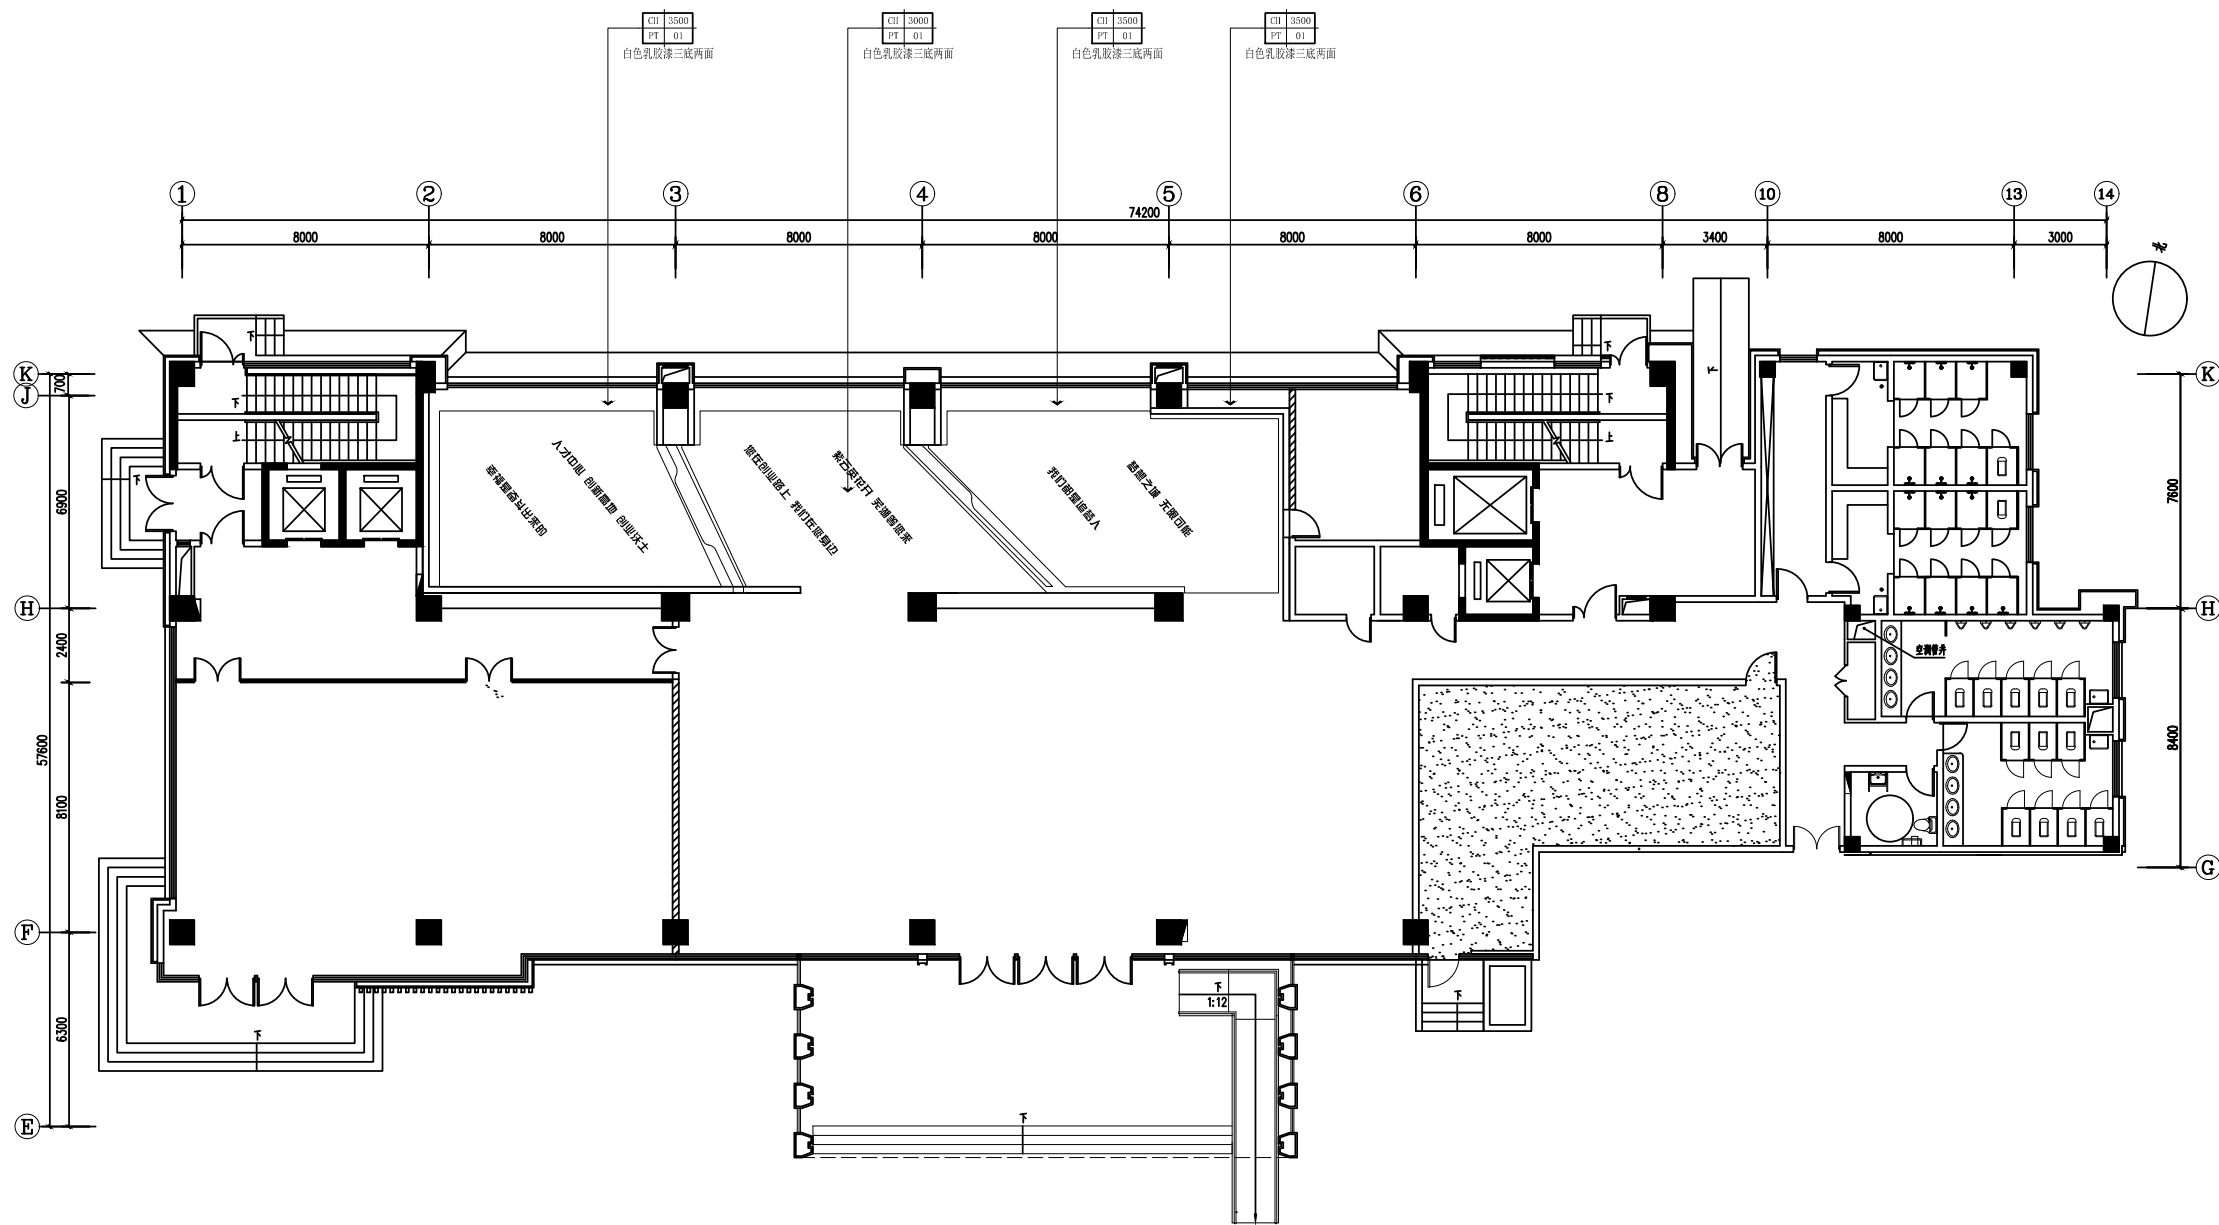

天花布置图 1:200




安徽尚腾会展有限责任公司
ANHUI SHANGTENG EXHIBITION CO., LTD.

项目名称: PROJECT TITLE	芜湖高新技术创业服务中心设计图	测量: DUST		比例: SCALE	
图纸名称: DRAWING TITLE		设计: DESIGNED		日期: DATE	2021.8.28
图号: DRAWING NO.	P-04	制图: DRAWING		业主签字: OWNER SIGNATURE	
页数: PAGE NO.		审核: EXAMINE		业主理解本图纸, 同意施工	

备注:
REMARK

1. 本设计知识产权属安徽尚腾会展有限责任公司所有, 任何复印、翻印或使用, 均需获得书面授权, 本图纸只针对该工程施工时所使用, 不得作为其它用处。
2. 此图应与本工程合同及施工细节一起参考
3. 以图纸标注为依据, 细部以现场尺寸为准, 不能直接在图纸上量取。
4. 图纸与现场尺寸误差超过100mm时应书面通知公司或设计师协商解决。

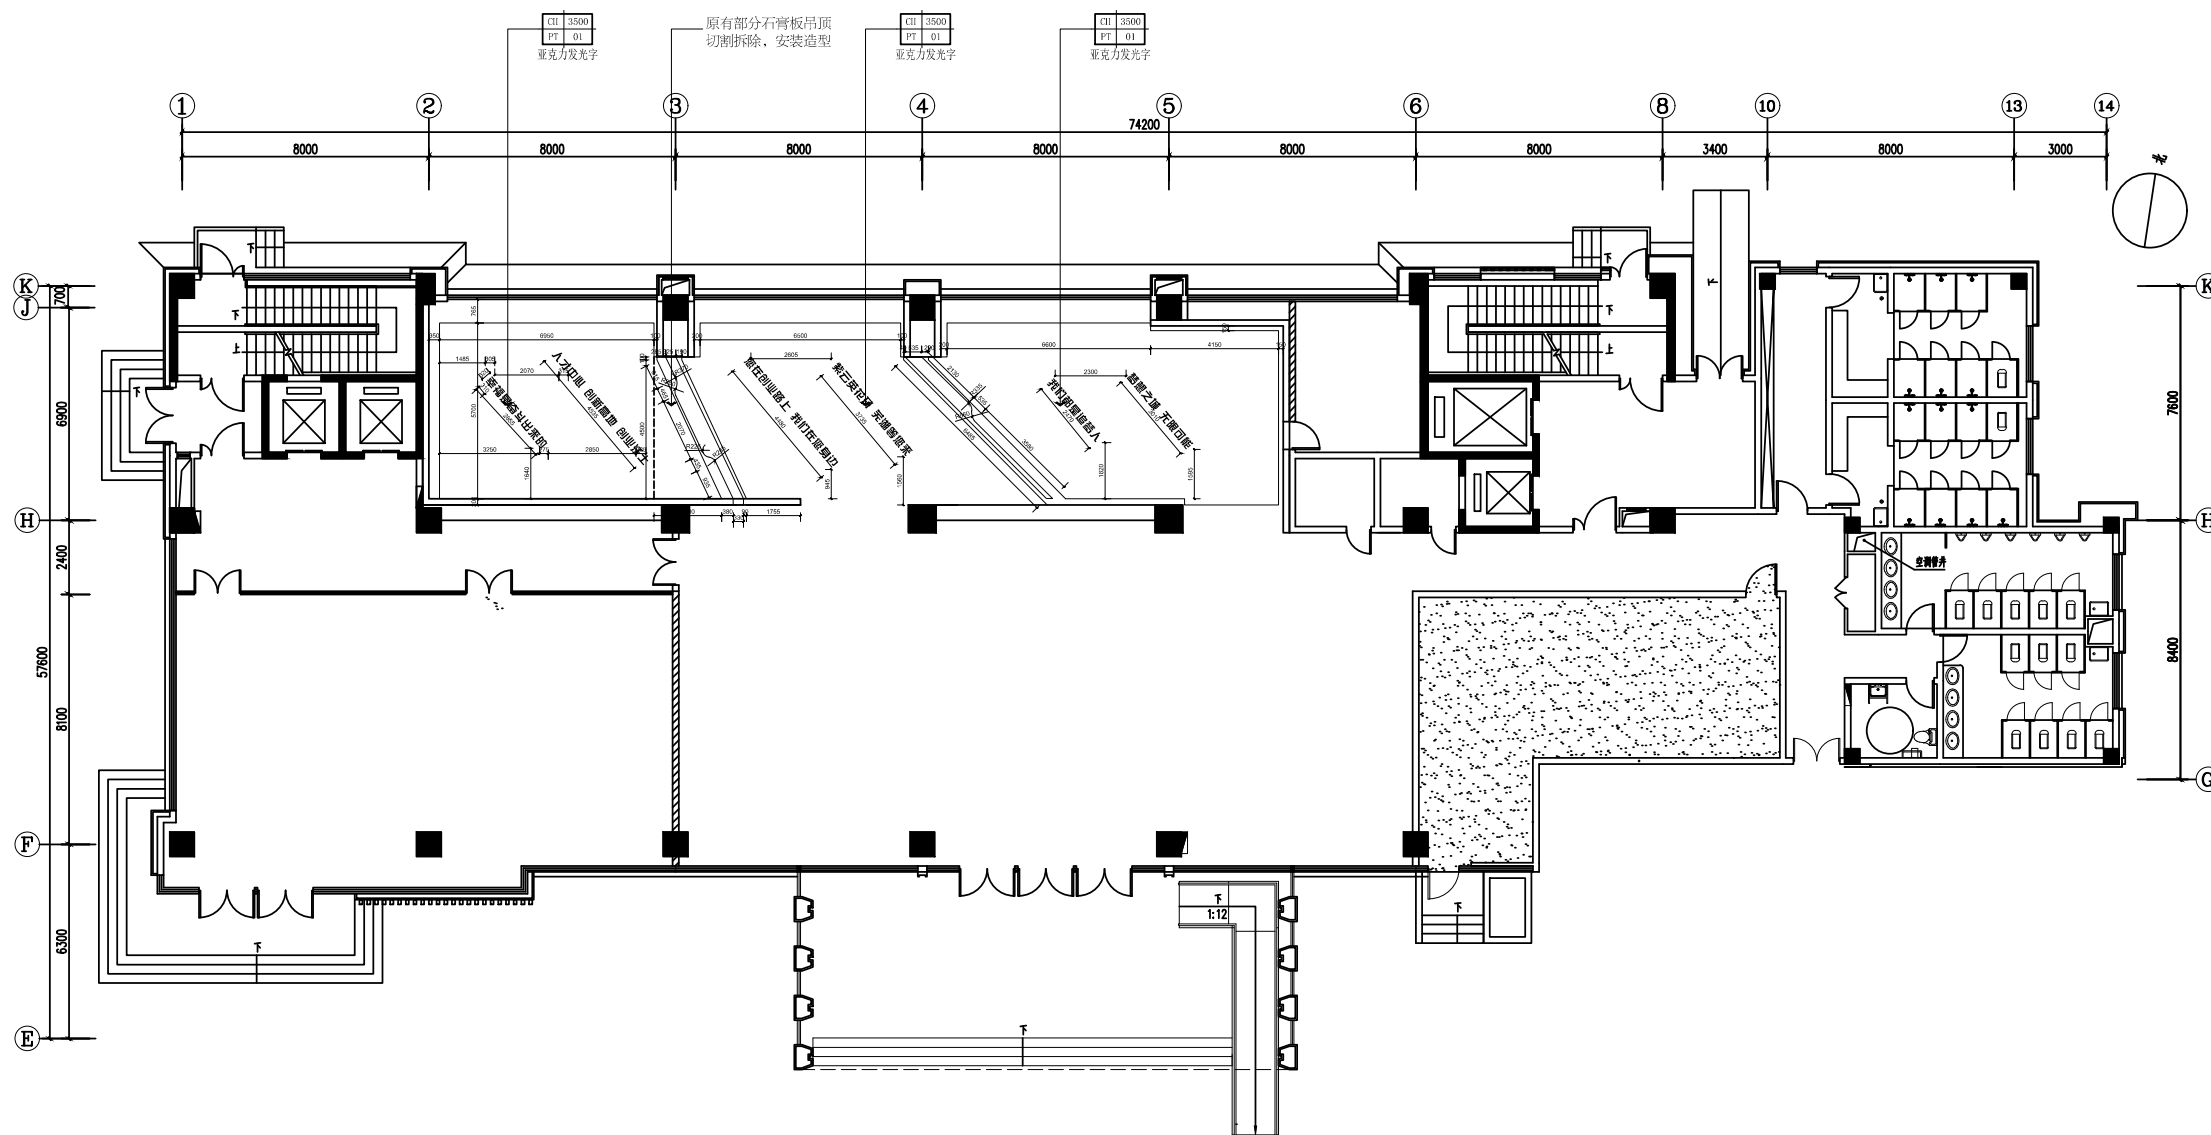

天花尺寸图 1:200




安徽尚腾会展有限责任公司
ANHUI SHANGTENG EXHIBITION CO., LTD.

项目名称: PROJECT TITLE	芜湖高新技术创业服务中心设计图	测量: DUST		比例: SCALE	
图纸名称: DRAWING TITLE		设计: DESIGNED		日期: DATE	2021.8.28
图号: DRAWING NO.	P-05	制图: DRAWING		业主签字: OWNER SIGNATURE	
页数: PAGE NO.		审核: EXAMINE		业主理解本图纸, 同意施工	

备注:
REMARK

1. 本设计知识产权属安徽尚腾会展有限责任公司所有, 任何复印、翻印或使用, 均需获得书面授权, 本图纸只针对该工程施工时所使用, 不得作为其它用处。
2. 此图应与本工程合同及施工细节一起参考
3. 以图纸标注为依据, 细部以现场尺寸为准, 不能直接在图纸上量取。
4. 图纸与现场尺寸误差超过100mm时应书面通知公司或设计师协商解决。

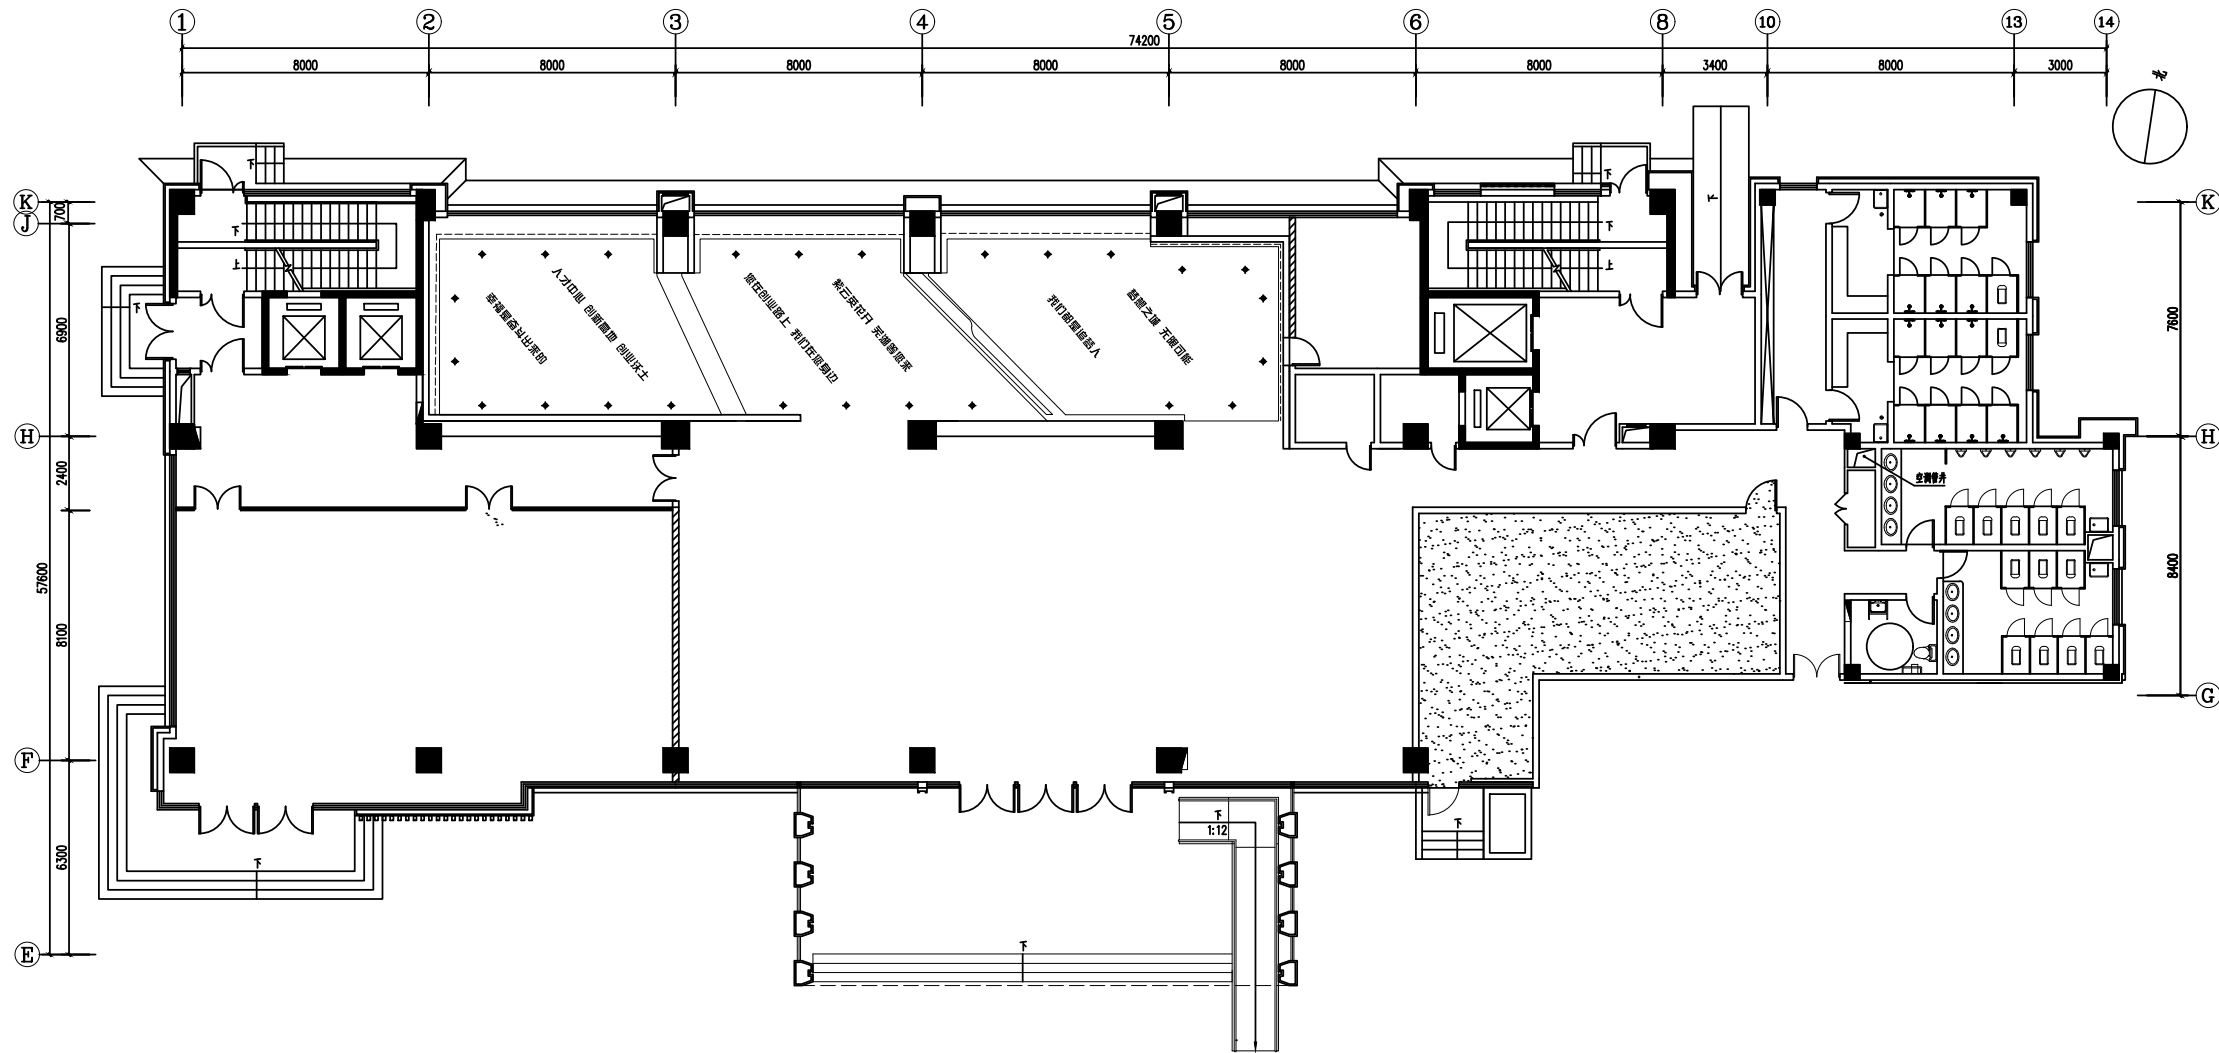

灯具布置图

1:200




安徽尚腾会展有限责任公司
ANHUI SHANGTENG EXHIBITION CO., LTD.

项目名称: PROJECT TITLE	芜湖高新技术创业服务中心设计图	测量: DUST		比例: SCALE	
图纸名称: DRAWING TITLE		设计: DESIGNED		日期: DATE	2021.8.28
图号: DRAWING NO.	P-06	制图: DRAWING		业主签字: OWNER SIGNATURE	
页数: PAGE NO.		审核: EXAMINE		业主理解本图纸, 同意施工	

备注:
REMARK

1. 本设计知识产权属安徽尚腾会展有限责任公司所有, 任何复印、翻印或使用, 均需获得书面授权, 本图纸只针对该工程施工时所使用, 不得作为其它用处。
2. 此图应与本工程合同及施工细节一起参考
3. 以图纸标注为依据, 细部以现场尺寸为准, 不能直接在图纸上量取。
4. 图纸与现场尺寸误差超过100mm时应书面通知公司或设计师协商解决。

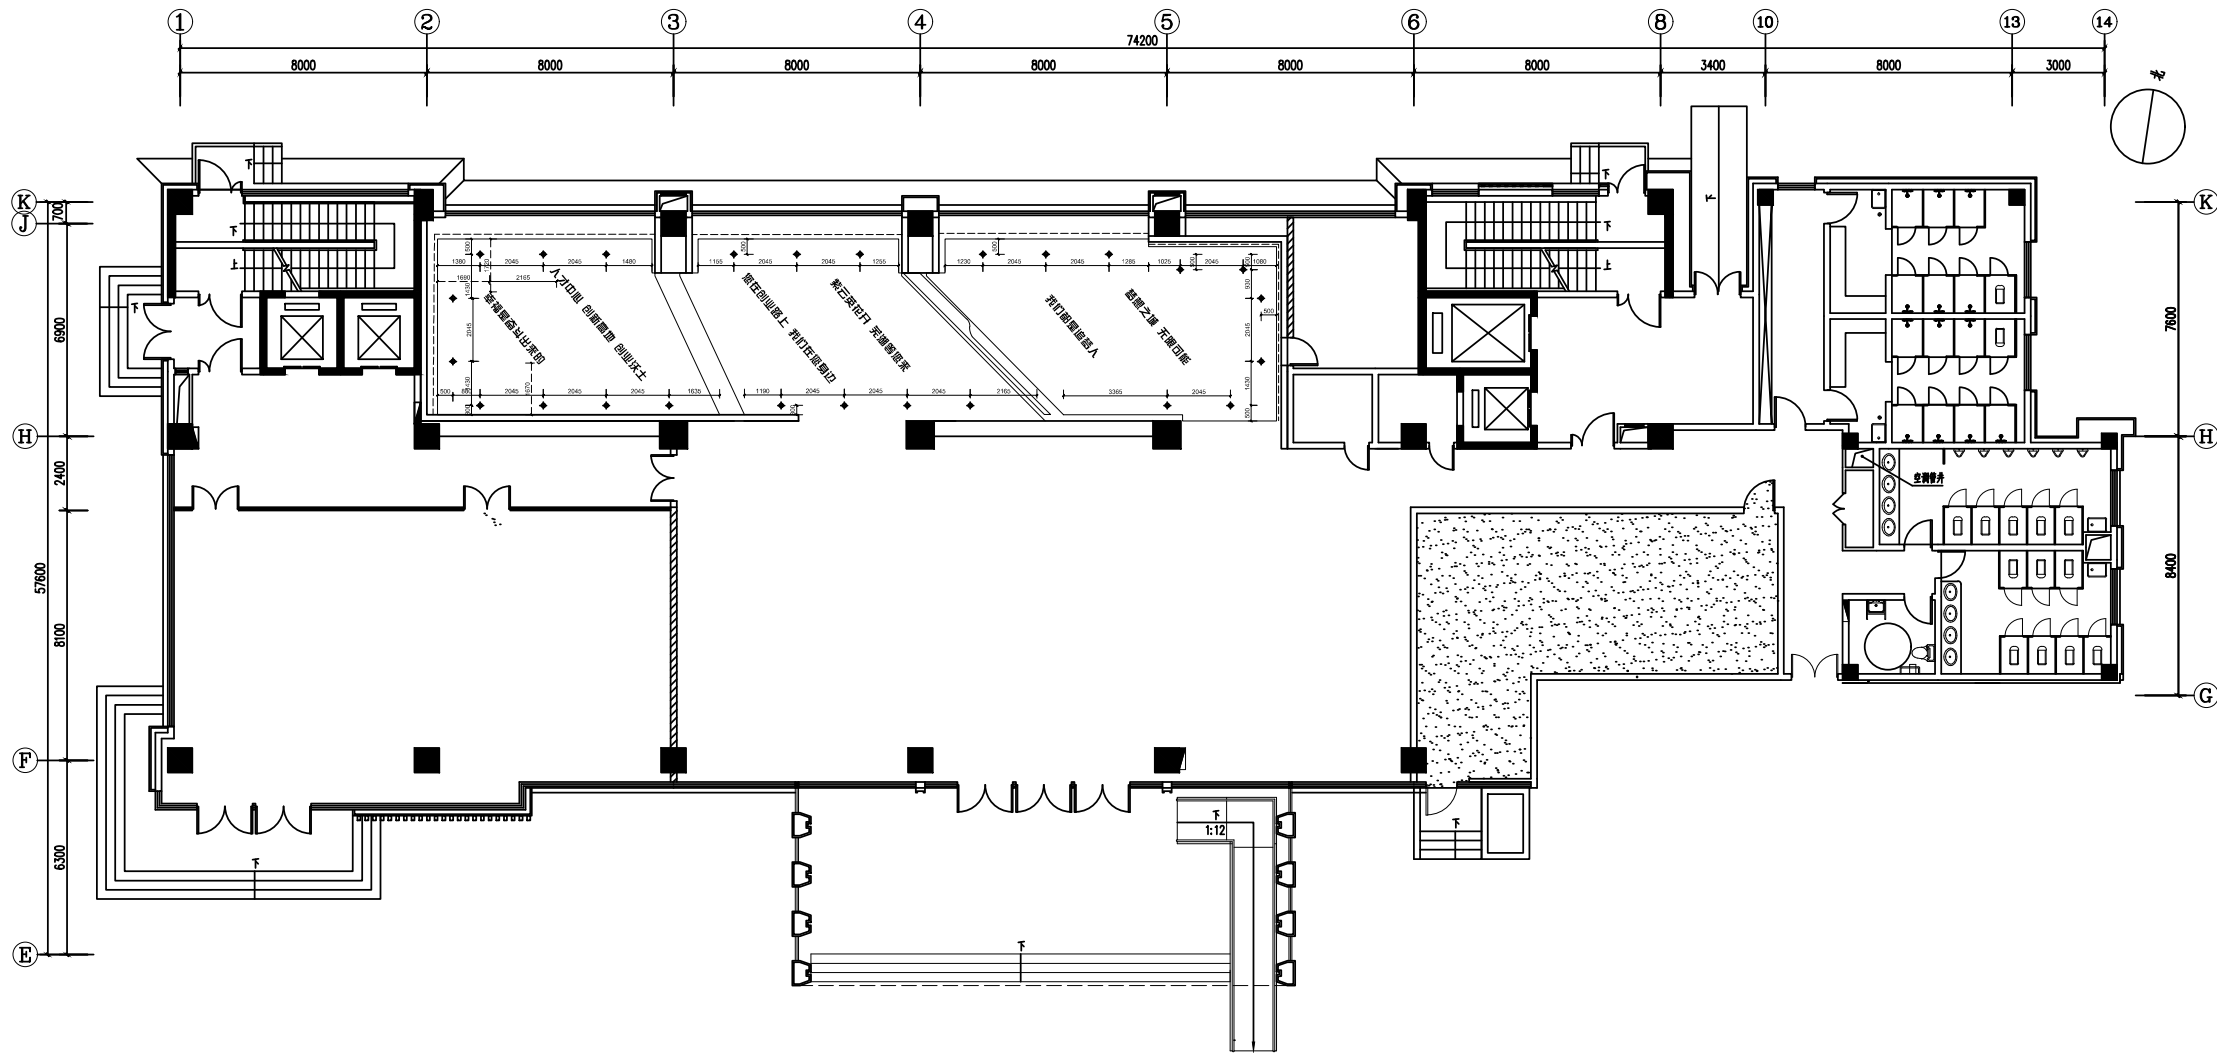

灯具尺寸图

1:200




安徽尚腾会展有限责任公司
ANHUI SHANGTENG EXHIBITION CO., LTD.

项目名称: PROJECT TITLE	芜湖高新技术创业服务中心设计图	测量: DUST		比例: SCALE	
图纸名称: DRAWING TITLE		设计: DESIGNED		日期: DATE	2021.8.28
图号: DRAWING NO.	P-07	制图: DRAWING		业主签字: OWNER SIGNATURE	
页数: PAGE NO.		审核: EXAMINE		业主理解本图纸, 同意施工	

备注:
REMARK

1. 本设计知识产权属安徽尚腾会展有限责任公司所有, 任何复印、翻印或使用, 均需获得书面授权, 本图纸只针对该工程施工时所使用, 不得作为其它用处。
2. 此图应与本工程合同及施工细节一起参考
3. 以图纸标注为依据, 细部以现场尺寸为准, 不能直接在图纸上量取。
4. 图纸与现场尺寸误差超过100mm时应书面通知公司或设计师协商解决。

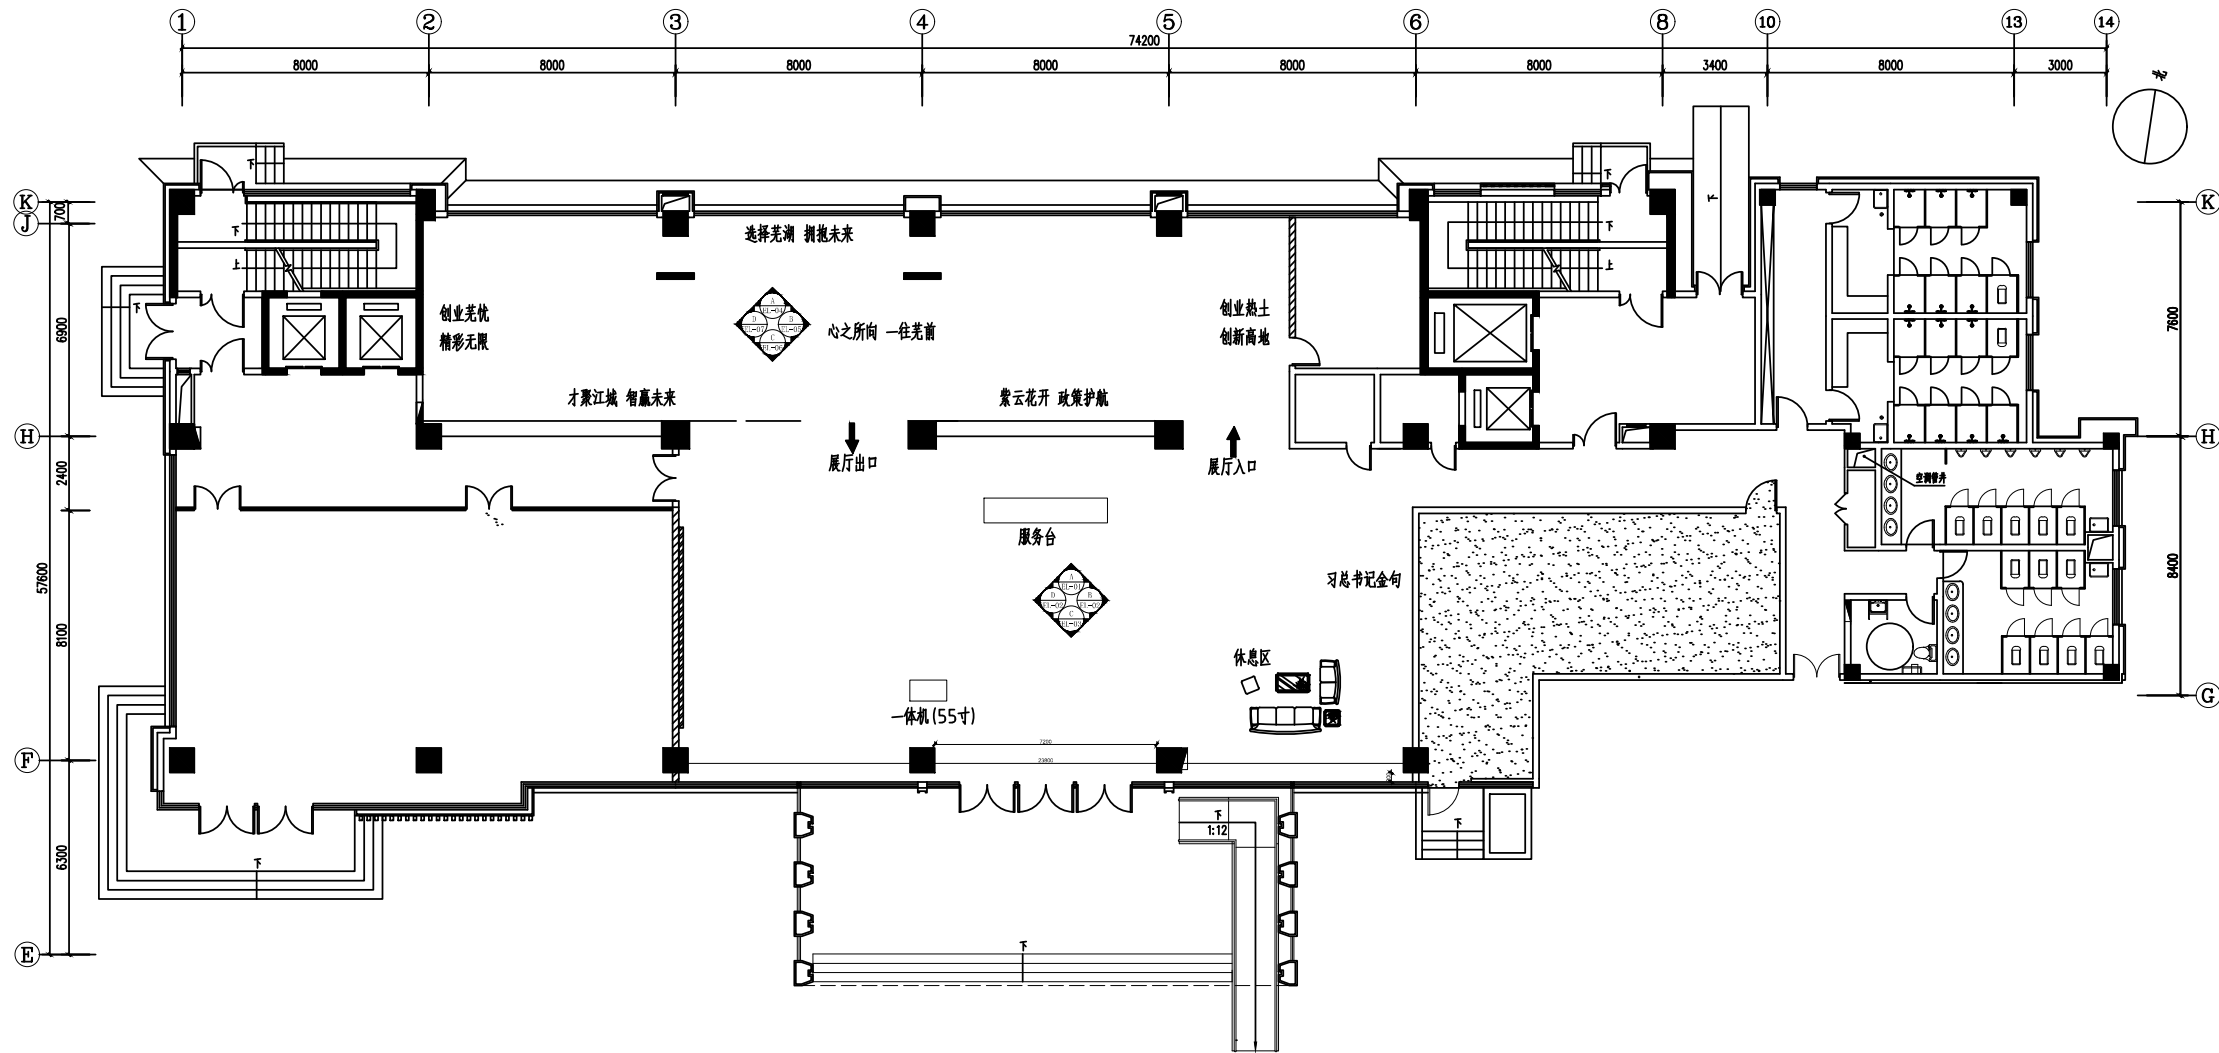

立面索引图

1:200



安徽尚腾会展有限责任公司
ANHUI SHANGTENG EXHIBITION CO., LTD.

项目名称: PROJECT TITLE	芜湖高新技术创业服务中心设计图	测量: DUST		比例: SCALE	
图纸名称: DRAWING TITLE		设计: DESIGNED		日期: DATE	2021.8.28
图号: DRAWING NO.	P-08	制图: DRAWING		业主签字: OWNER SIGNATURE	
页数: PAGE NO.		审核: EXAMINE		业主理解本图纸, 同意施工	

备注:
REMARK

1. 本设计知识产权属安徽尚腾会展有限责任公司所有, 任何复印、翻印或使用, 均需获得书面授权, 本图纸只针对该工程施工时所使用, 不得作为其它用处。
2. 此图应与本工程合同及施工细节一起参考
3. 以图纸标注为依据, 细部以现场尺寸为准, 不能直接在图纸上量取。
4. 图纸与现场尺寸误差超过100mm时应书面通知公司或设计师协商解决。